

z dnia 27 czerwca 2013 r.

44

**w sprawie przystąpienia do sporządzenia zmiany miejscowego planu zagospodarowania przestrzennego
Gminy i Miasta Koziegłowy
zatwierdzonego uchwałą Nr 214/XXIII/2005 Rady Gminy i Miasta Koziegłowy z dnia 29.04.2005 r. /Dz.
Urz. Woj. śląskiego Nr 82, poz. 2233 z dnia 30.06.2005 r./**

Na podstawie art. 18 ust. 2 pkt. 15 ustawy z dnia 8 marca 1990 r. o samorządzie gminnym /t.j. Dz. U. z 2013 r. poz. 594/ oraz art. 14 ust. 1, 2 i 4 ustawy z dnia 27 marca 2003 r. o planowaniu i zagospodarowaniu przestrzennym /t.j. Dz.U z 2012r. poz. 647 z późn. zm./

Rada Gminy i Miasta Koziegłowy uchwala co następuje:

§ 1. Przystąpić do sporządzenia zmiany miejscowego planu zagospodarowania przestrzennego Gminy i Miasta Koziegłowy dla miejscowości Rzeniszów zatwierdzonego uchwałą Nr 214/XXIII/2005 Rady Gminy i Miasta Koziegłowy z dnia 29.04.2005r. w sprawie miejscowego planu zagospodarowania przestrzennego Gminy i Miasta Koziegłowy dla miejscowości Rzeniszów.


§ 2. Obszar objęty zmianą planu został przedstawiony na załączniku graficznym do niniejszej uchwały w skali 1 : 2000.

§ 3. Wykonanie uchwały powierza się Burmistrzowi Gminy i Miasta Koziegłowy.

§ 4. Uchwała wchodzi w życie z dniem podjęcia.

PRZEWODNICZĄCA RADY
Gminy i Miasta Koziegłowy

Joanna Kołodziejczyk

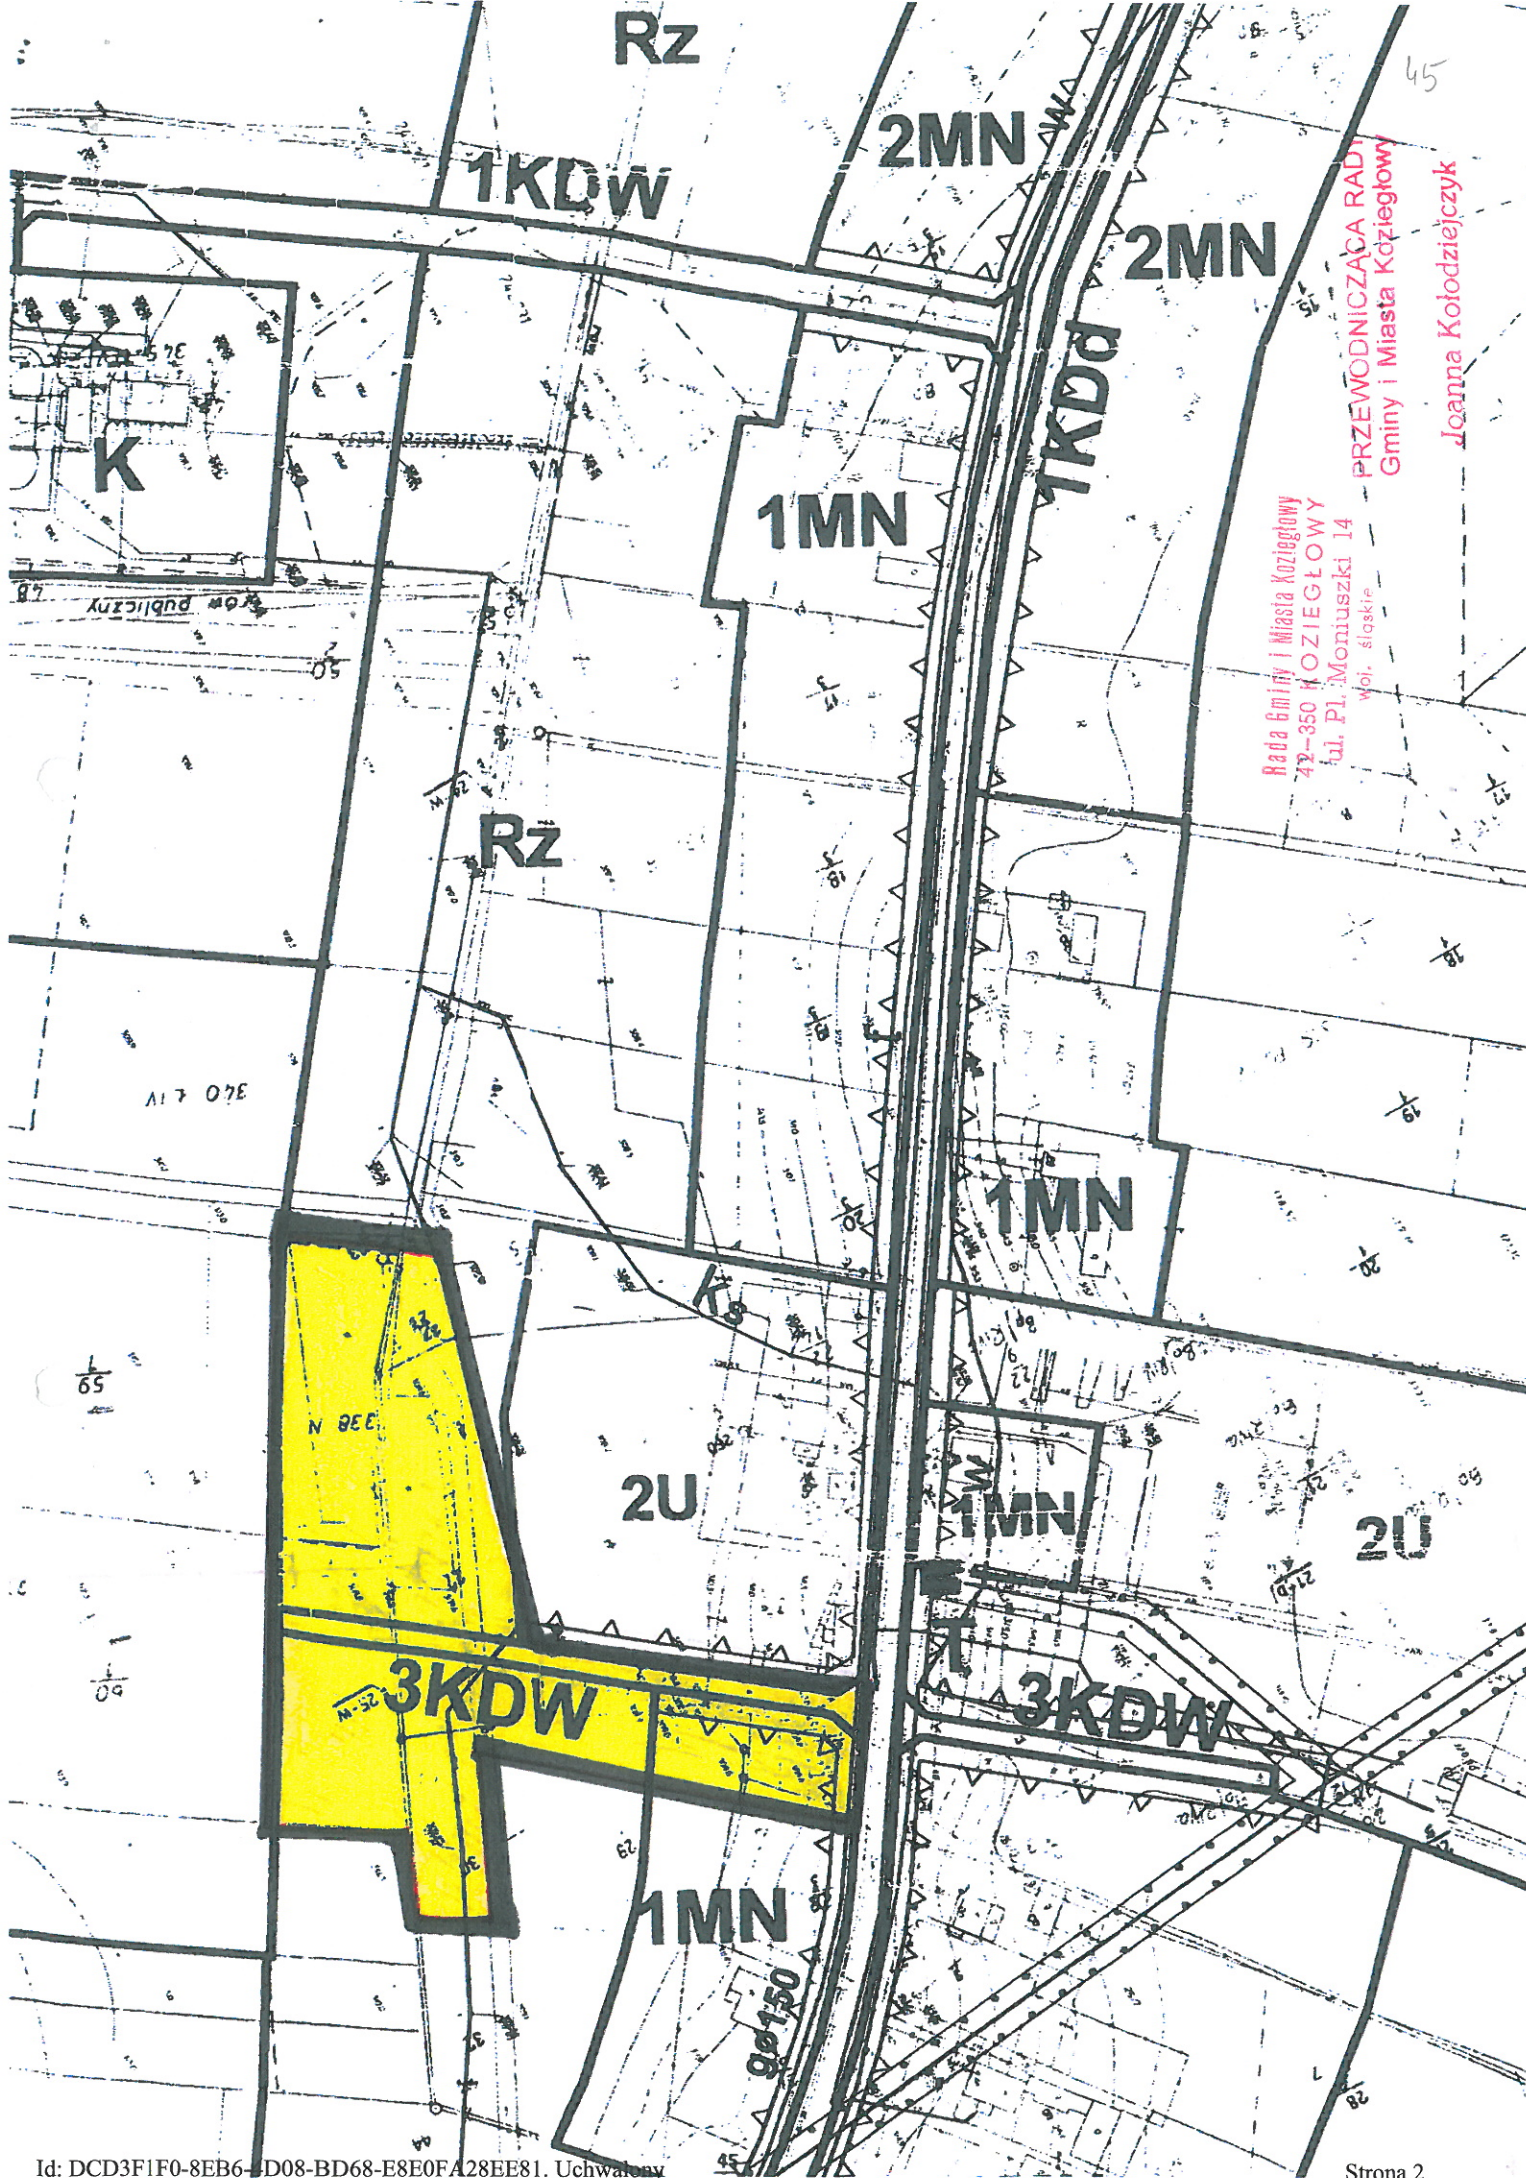

45

Rada Gminy i Miasta Koziegłowy
42-350 KOZIEGŁOWY
ul. Pl. Moniuszki 14
wój. śląskie

PRZEWODNICZĄCA RADA
Gminy i Miasta Koziegłowy

Joanna Kołodziejczyk