

MIEJSCOWY PLAN ZAGOSPODAROWANIA PRZESTRZENNEGO - LGOTA NADWARCIE

ZALĄCZNIK NR 1



WYRYS Z RYSUNKU STUDIUM
UWARUNKOWAŃ I KIERUNKÓW
ZAGOSPODAROWANIA
PRZESTRZENNEGO


gminy i miasta Kozięglów

Uchwała nr 391/VI/1015 z dnia 26 marca 2015.

obszar opracowania planu

LEGENDA ZE STUDIUM:

- tereny usług komercyjnych, produkcji i składowania
- tereny bezpośredniego zagrożenia powodzią o prawdopodobieństwie wystąpienia Q1%
- obszary wskazane do objęcia ochroną krajobrazu
- gazociągi średnio i niskoprężne
- linie elektroenergetyczne 15 kV
- stacje transformatorowe 15/0,4 kV

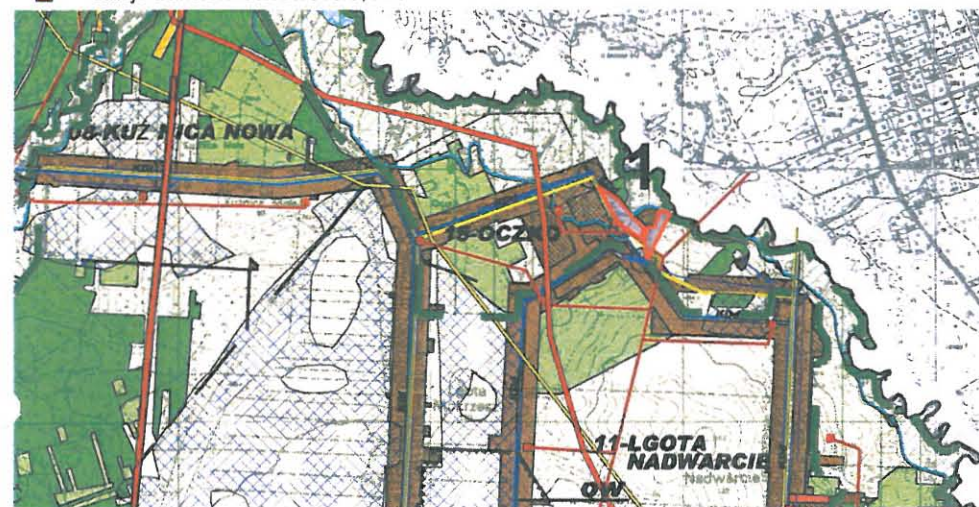

skala 1:20 000

0 10 20 30 40 m
SKALA 1:1000

LEGENDA

OBOWIĄZUJĄCE OZNACZENIA

- granica obszaru opracowania miejscowego planu
- linie rozgraniczające tereny o określonych funkcjach lub tereny o różnych zasadach zagospodarowania
- nieprzekraczalna linia zabudowy

RODZAJE PRZEZNACZENIA

- Up tereny zabudowy usługowej, produkcji i składowania
- R teren rolny

TEREN INFRASTRUKTURY TECHNICZNEJ

- E elektroenergetyka

TEREN KOMUNIKACJI

- KDd teren drogi dojazdowej

OZNACZENIA INFORMACYJNE

- 1,2,... symbol identyfikacyjny terenu
- obszary szczególnego zagrożenia powodzią

Rada Gminy i Miasta Kozięglów
42-350 KOZIĘGLÓW
ul. Pl. Moniuszki 14
wól. śląskie

PRZEWODNICZĄCA RADY
Gminy i Miasta Kozięglów

Joanna Korodziejczyk

*Zgodnie z art. 13 ust. 1 pkt 1 ustawy z dnia 11 marca 1990 r. o gospodarce przestrzennej (Dz. U. z 2016 r. poz. 1256) niniejszy plan miejscowy jest obowiązujący i stosowany w terenie.



TEMAT:	Miejscowy plan zagospodarowania przestrzennego - Lgota Nadwarcie	
skala 1:1000	architekt Bożena Konieczny - uprawnienie urb. KT-170	grudzień 2014